


PROJET DE CONSTRUCTION DU PLAN TYPE F4.GALLE

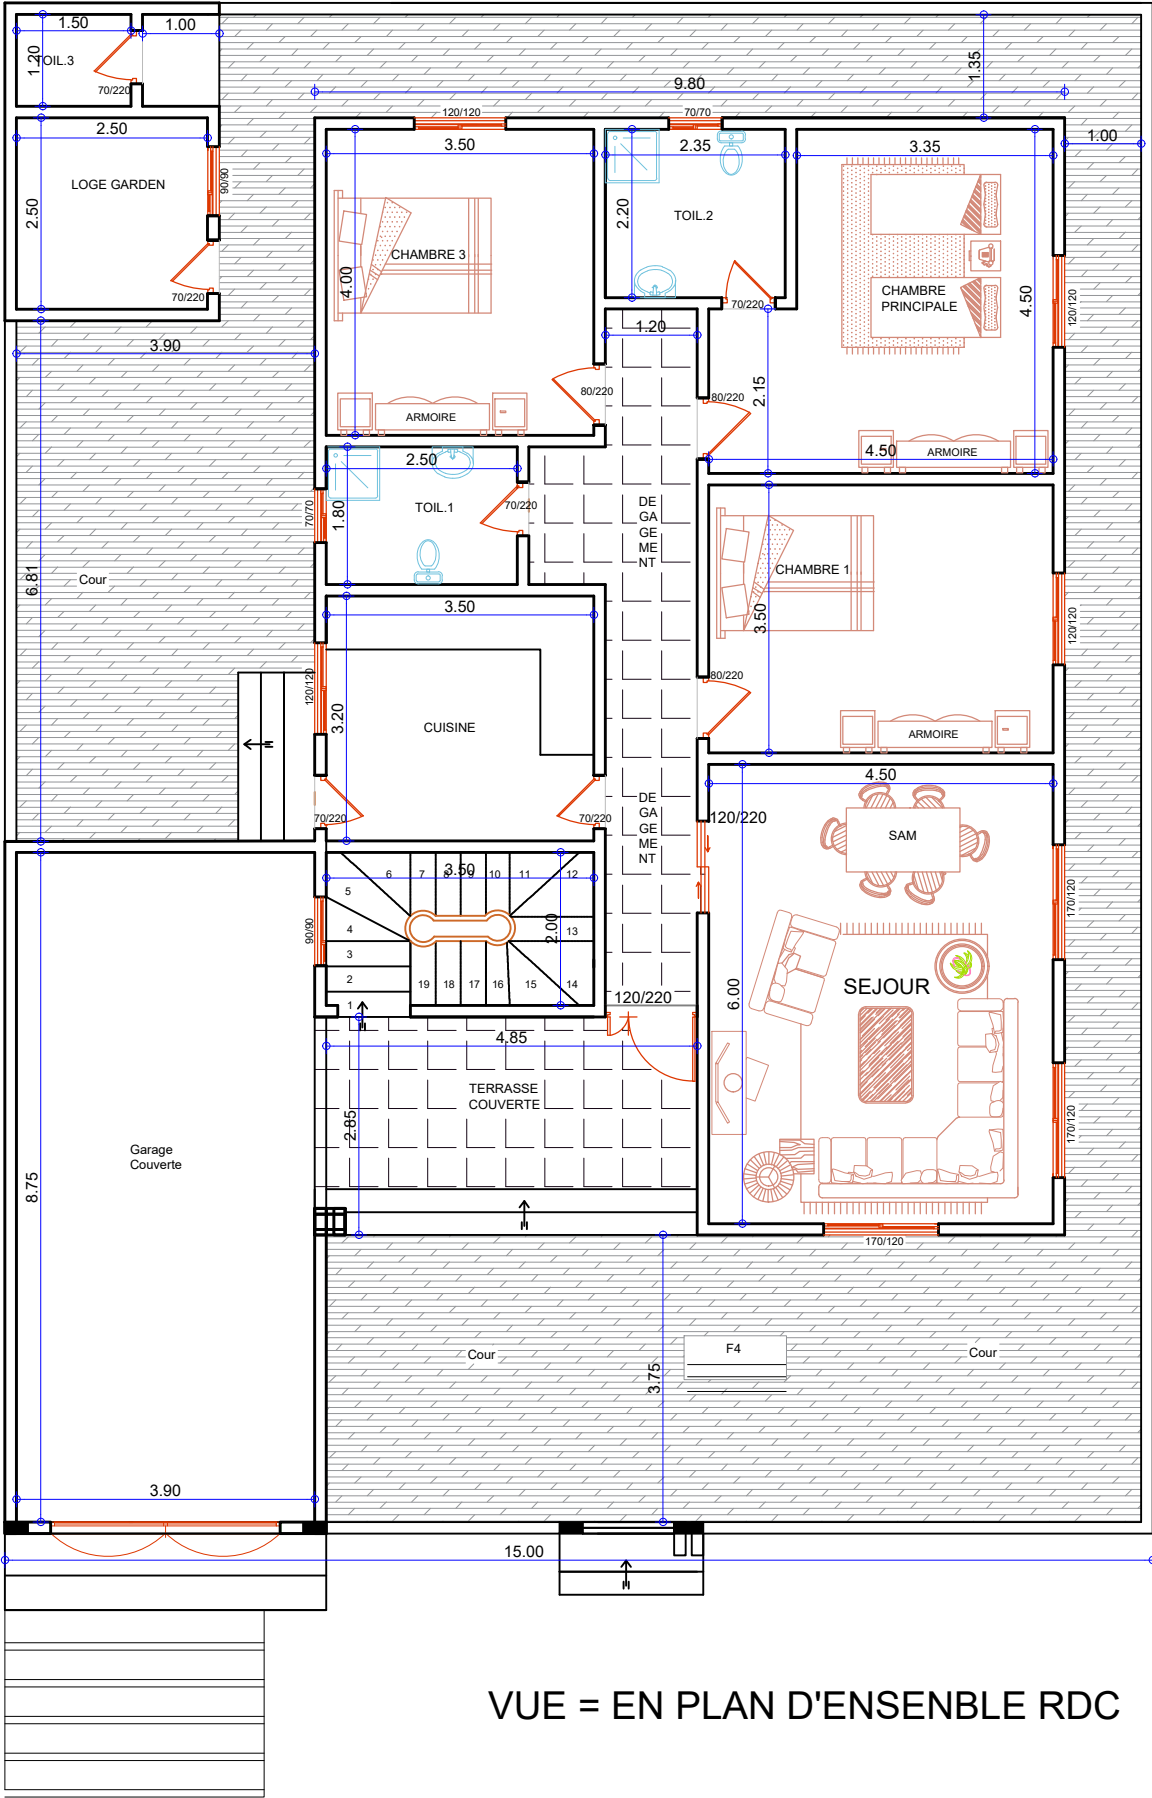

VUE = EN PLAN D'ENSEMBLE RDC