


Projet De Construction

Du plan type LAFIA F 3

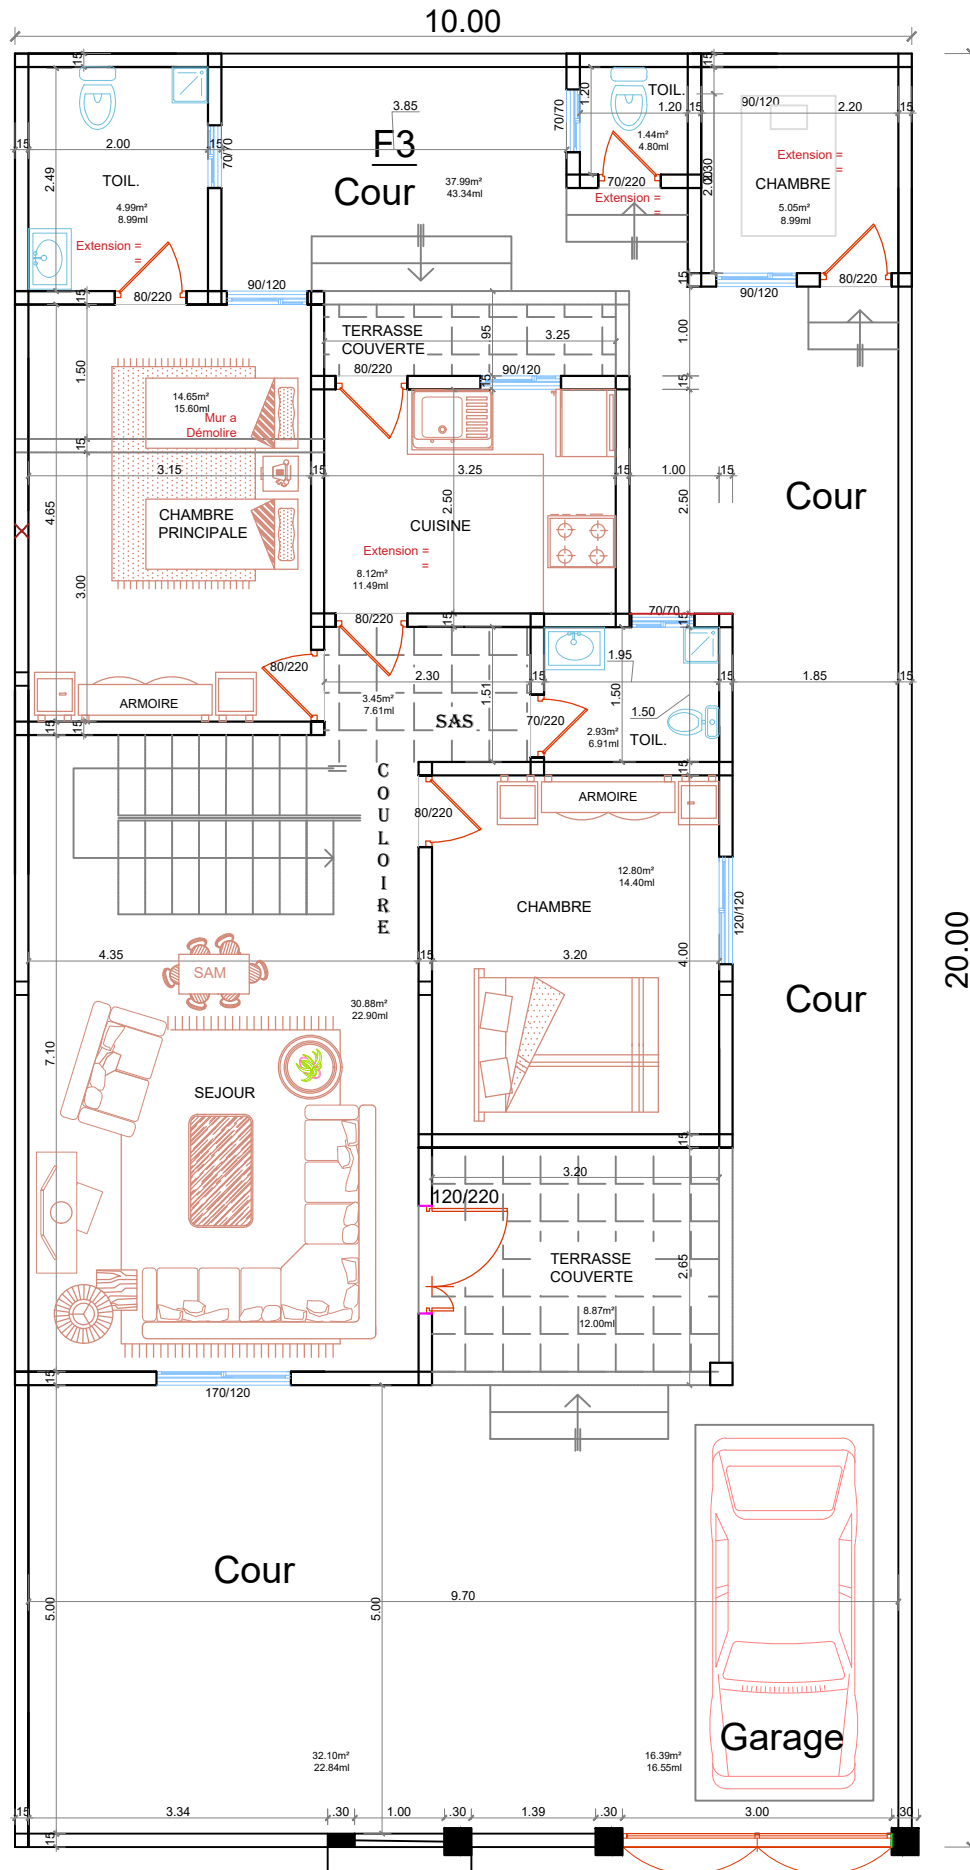

VUE PLAN RDC TYPE 3